

-38 000  
-37 500  
-37 000  
-36 500  
-36 000


122 000

121 500

121 000

120 500

120 000

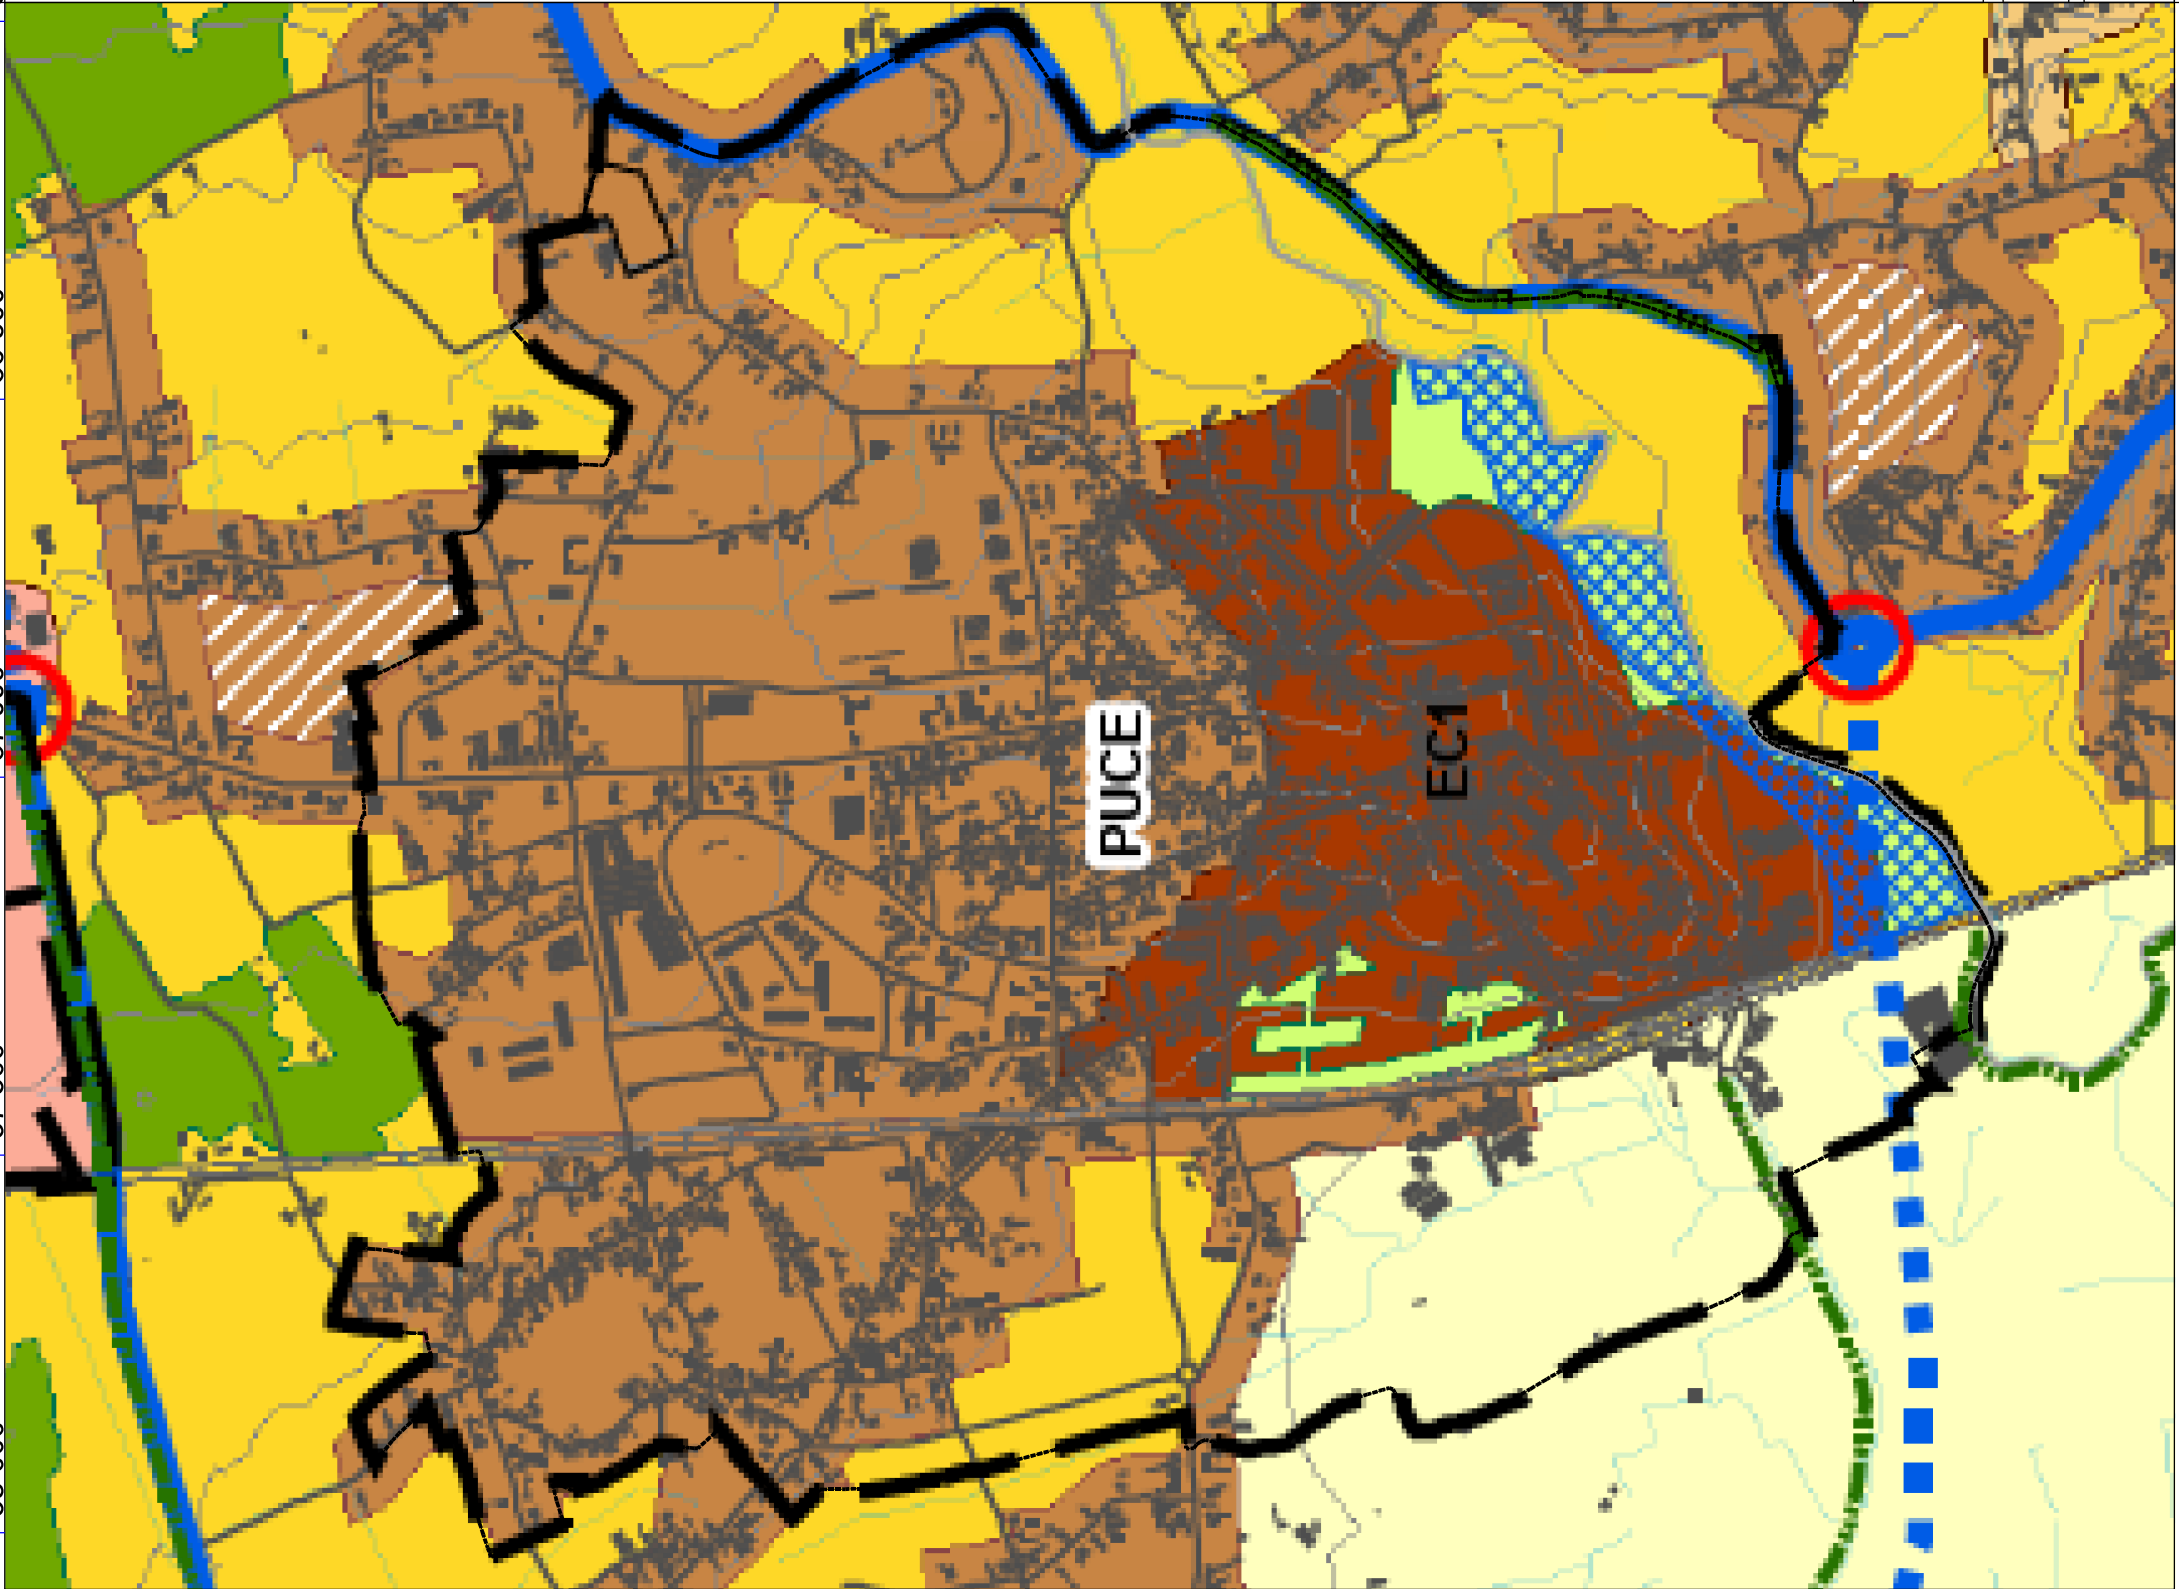

**LEGENDA**

- Ecopistas
- Unidades Operativas de Planeamento Previstas
- Instrumentos de Gestão Territorial em Vígior
- Rede Viária / Espaço Canal**
- Classe**
- Vias Colectoras
- Vias Estruturantes
- Vias Estruturantes - Previstas
- Vias Distribuidoras de Nivel Concelhio
- Vias Distribuidoras de Nivel Concelhio - Previstas
- Vias Distribuidoras de Nivel Urbano
- Vias Distribuidoras de Nivel Urbano - Previstas
- Arruamentos Previstos
- Nó
- Ferrovia da Linha do Norte

**SOLO URBANO**

**SOLO URBANIZADO**

**CATEGORIA**

- EC1 Espaço Central - Nivel 1
- EC2 Espaço Central - Nivel 2
- EC3 Espaço Central - Nivel 3
- Espaço Residencial
- Espaço Urbano de Baixa Densidade
- Espaço Verde
- Espaço de Actividades Económicas
- Espaço de Uso Especial
- Zonas Inundáveis no Interior dos Perímetros Urbanos

**SOLO RURAL**

- Espaço de Infraestruturas
- Espaço Natural
- Espaço Florestal de Conservação Estrita
- Espaço Florestal de Conservação - Protecção
- Espaço Florestal de Produção
- Espaço Agrícola de Conservação
- Espaço Agrícola de Produção

**SOLO URBANIZAVEL**


**CATEGORIA**

- Espaço Residencial
- Espaço Urbanizável de Baixa Densidade - Nivel 1
- Espaço Urbanizável de Baixa Densidade - Nivel 2
- Espaço de Actividades Económicas

**CÂMARA MUNICIPAL DE ESTARREJA**  
PLANO DE URBANIZAÇÃO DA CIDADE DE ESTARREJA

EXTRACTO DA PLANTA DE ORDENAMENTO DO PDM

SISTEMA DE PROJEÇÃO HAYFORD - GAUSS  
ELIPSOIDE INTERNACIONAL (1924)  
DATUM 73  
PROJEÇÃO CARTOGRÁFICA GAUSS-KRÜGER

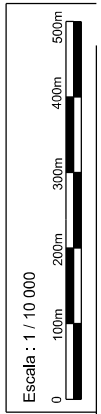

Des. nº:  
**02**



JUNHO / 2016

Dir. Téc.: Dr. Granja  
Des.: MAR Costa

**DGUT**  
Divisão de Gestão  
Urbanística e Territorial

Sector de Planeamento Urbanístico

