


PLANTA DA DESAFETAÇÃO DE PARCELA DO DOMÍNIO PÚBLICO

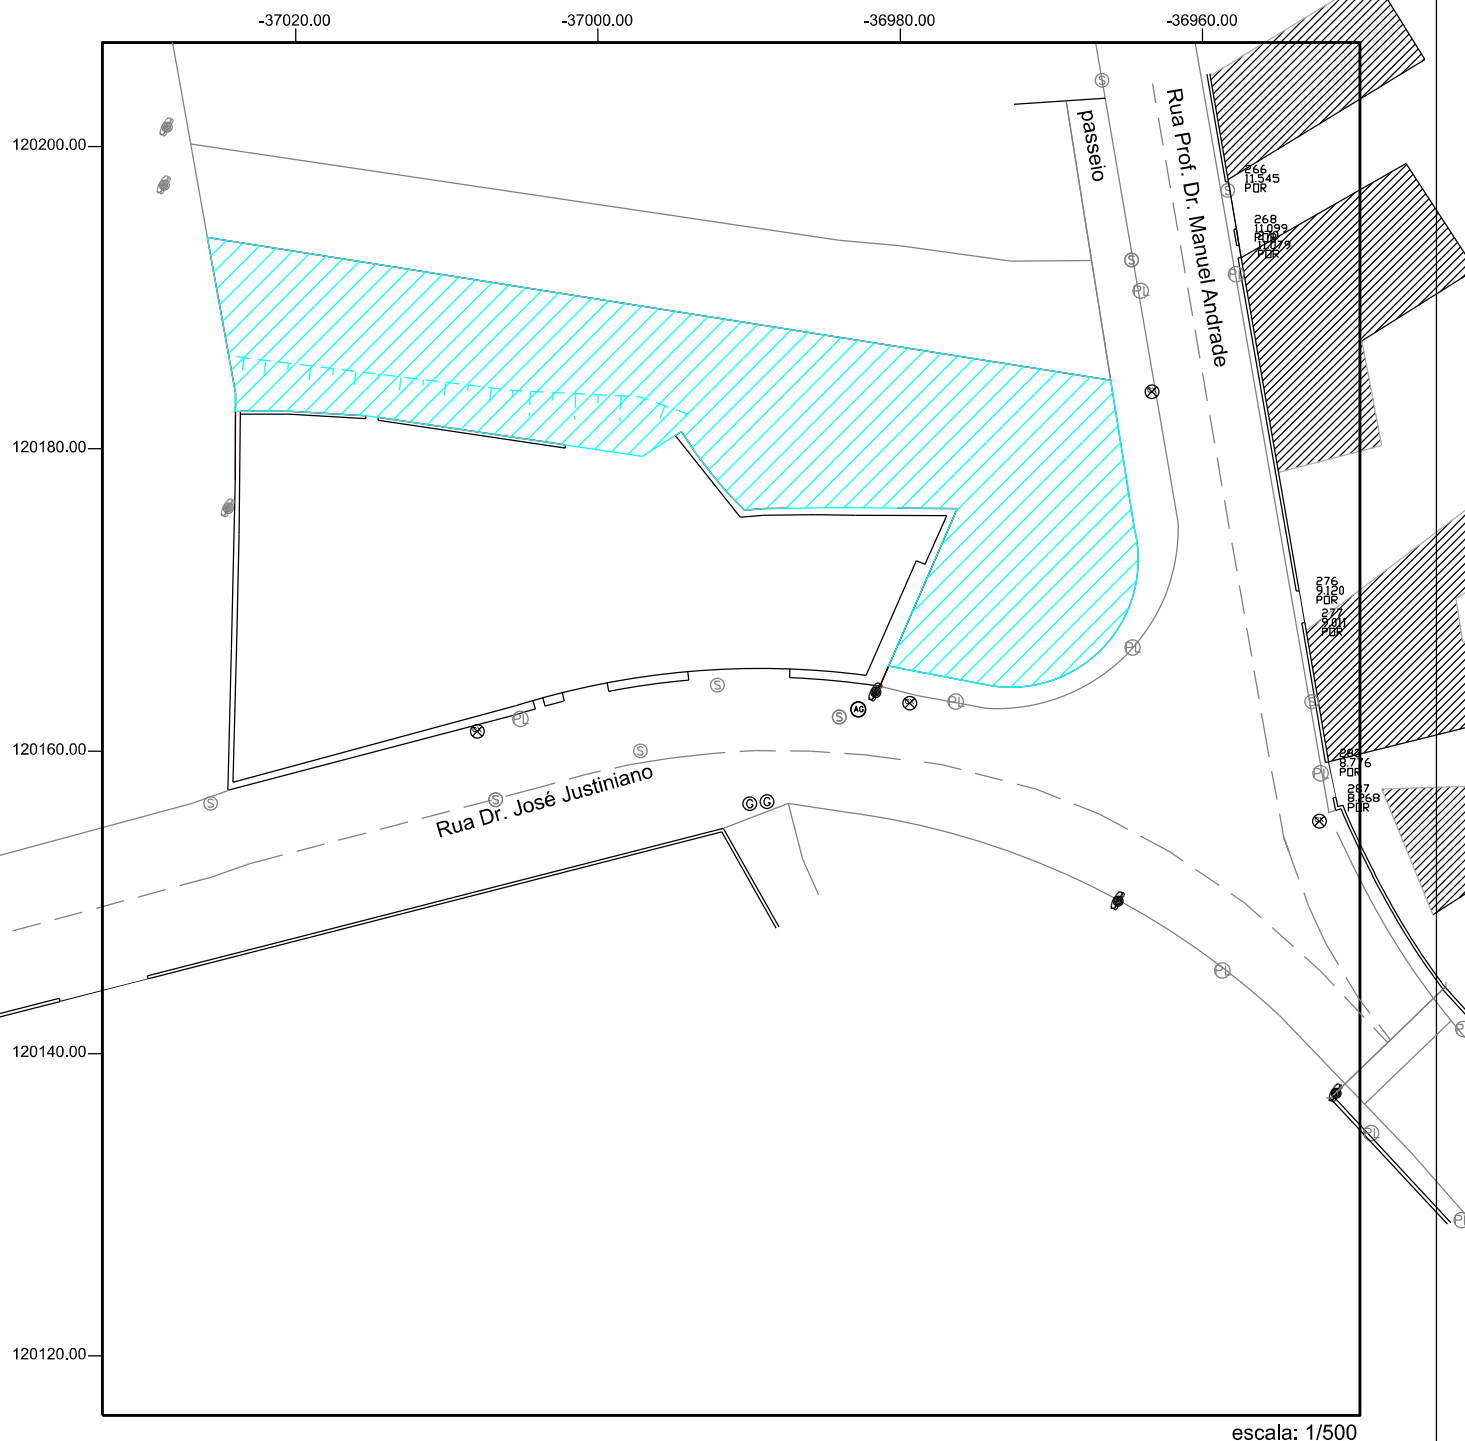

Localização: Rua Dr. Manuel Andrade

Confrontações:

Norte: Ilda Matos de Melo Ferreira

Sul: Courage Objective, Lda e Rua Dr. José Justiniano

Nascente: Rua Dr. Manuel Andrade

Poente: "Duasil"

Legenda

 Área da parcela a desafetar - 758,60m²

Elaborado por: Divisão de Gestão Urbanística e Territorial

Sistemas de Referência: ETRS89 / Portugal TM06

Julho de 2025