


osa
ira
os

SS

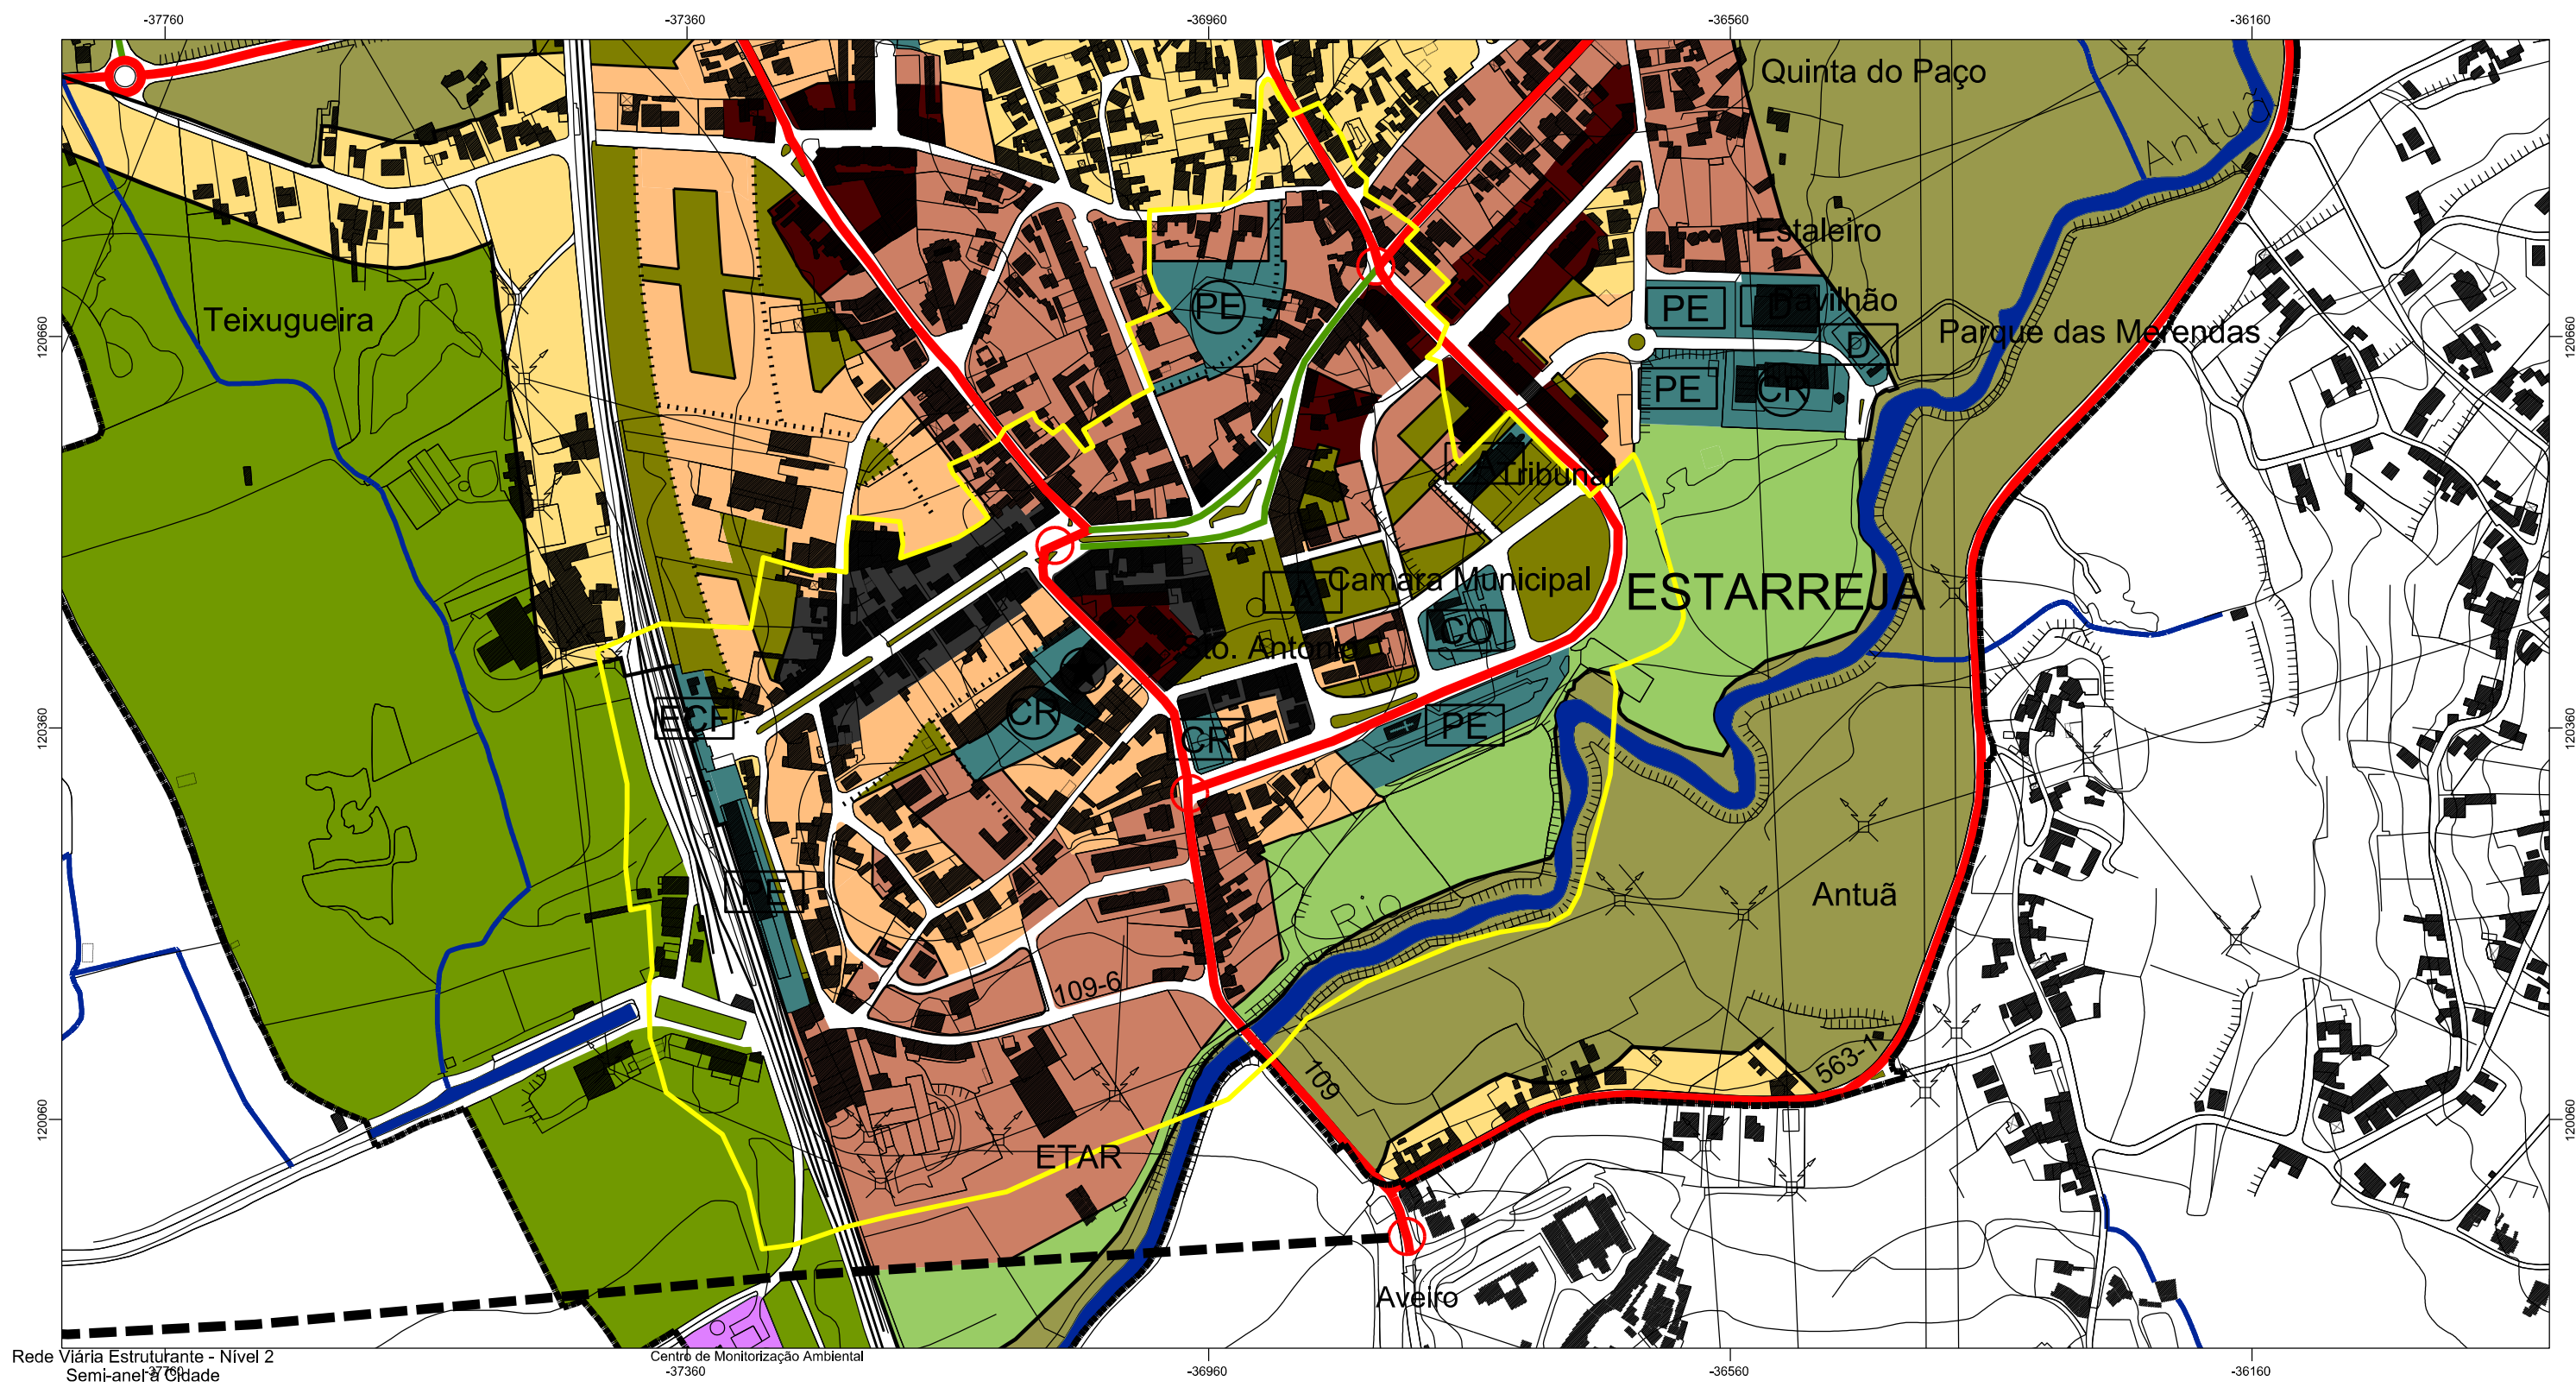

Sen

S

Rede Viária Estruturante - Nível 2
Semi-anel da Cidade
(Via Prevista na Revisão do PDM)

Centro de Monitorização Ambiental
-37360

-36960

-36560

-36160

LEGENDA

SOLO RURAL COMPLEMENTAR

- Espaço Natural
- Espaço Agrícola
- Espaço Destinado a Equipamentos

ESPAÇOS CANAIS / ACESSIBILIDADES

- Vias Estruturantes
- Vias de Estrutura Urbana
- Vias Locais
- Linha de Caminho de Ferro
- Nó a Estudar

SOLO URBANO

Solos Urbanizado

- Reserva e Protecção
- Produção

Espaço Residencial

- Espaço de Actividades Económicas

Espaço Verde

- Espaço de Uso Especial:

- Núcleo Antigo a Preservar
- Nível 1
- Nível 2
- Nível 3
- Nível 4
- Parque Verde Urbano
- Verde Urbano

EQUIPAMENTOS

Existentes

- A
- CT
- CR
- D
- E
- S
- SP
- SS
- CO

OUTROS EQUIPAMENTOS / INFRAESTRUTURAS

- PE
- ECF

Propostos

- A
- CT
- CR
- D
- E
- S
- SP
- SS
- CO
- PE
- ECF

PATRIMÓNIO CLASSIFICADO

- Cine - Teatro de Estarreja; Imóvel de Interesse Municipal (Decreto n.º 67 / 97 de 31/12, DR 301 de 31/12/97)

LIMITES E OUTRAS INDICAÇÕES

- Edificado Existente
- Anexos / Garagens Existentes
- Linhas de Água
- Perímetro Urbano
- Limite de Intervenção do Plano de Urbanização
- Troço de Linha de Água Entubado

EXTRATO DO PLANO DE PORMENOR
DO CENTRO DA CIDADE DE ESTARREJA

DELIMITAÇÃO DA ÁREA DE REABILITAÇÃO URBANA

ABRIL DE 2015

DIVISÃO DE GESTÃO URBANÍSTICA E TERRITORIAL



Escala : 1 / 5000



SISTEMA DE PROJEÇÃO DE GAUSS
ELIPSOIDE INTERNACIONAL
DATUM DE LISBOA
SISTEMA DE COORDENADAS UTM
REDE GEODÉSICA EUROPEIA UNIFICADA - DATUM EUROPEU